


דירה ZB 2.5 חדרים

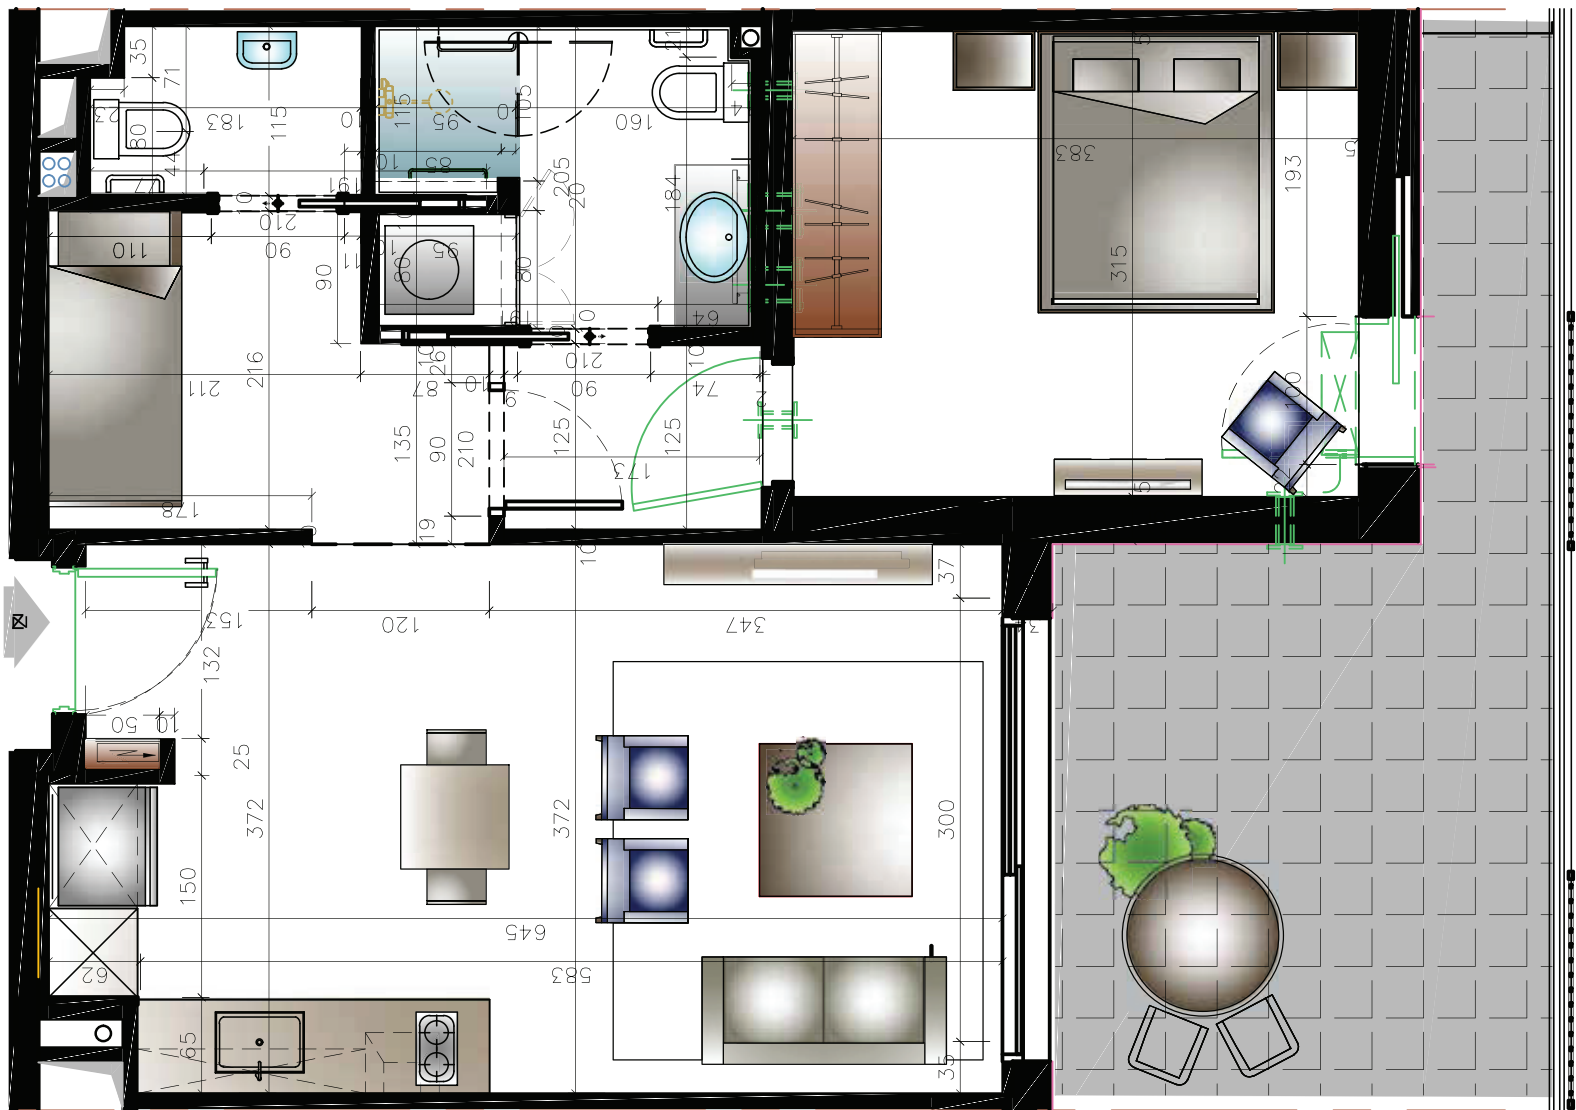

*ההדמיה להמחשה בלבד