


דירה Xc 3 חדרים

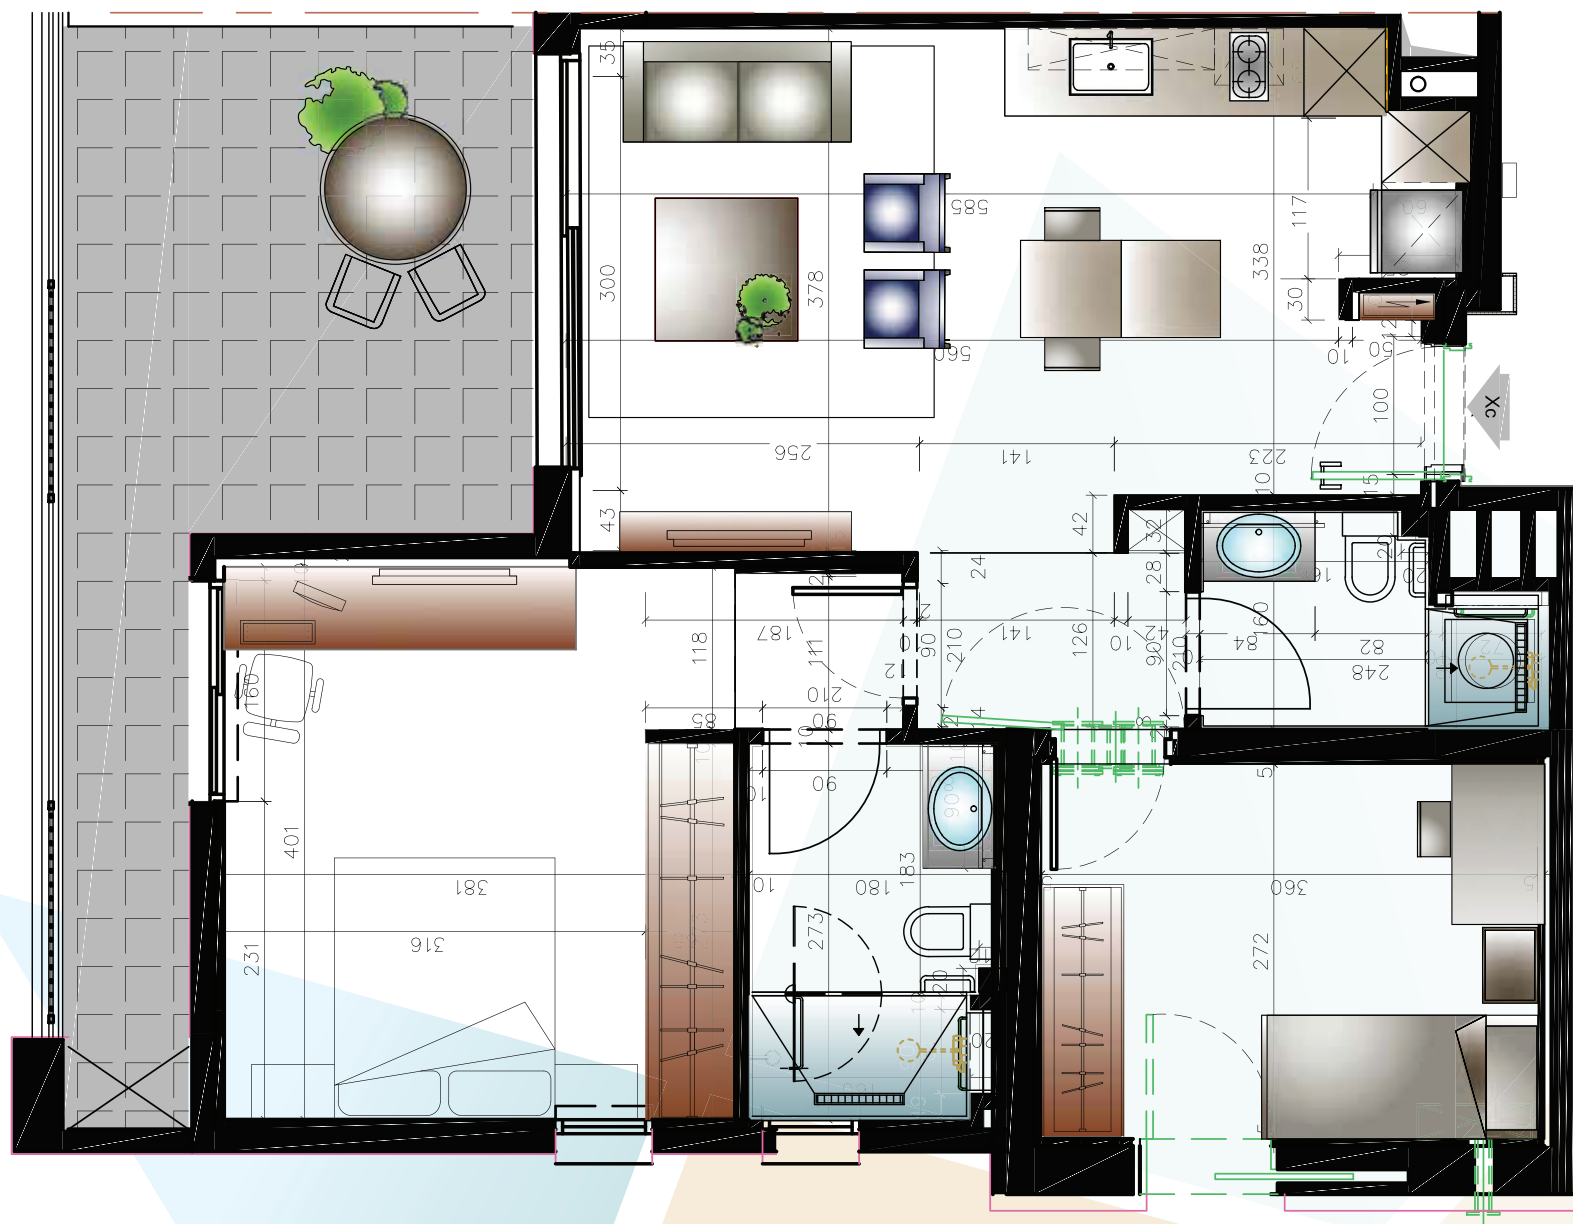

* ההדמיה להמחשה בלבד

דירה E3 3 חדרים מורחבת



* ההדמיה להמחשה בלבד